


Grundriss Erdgeschoss

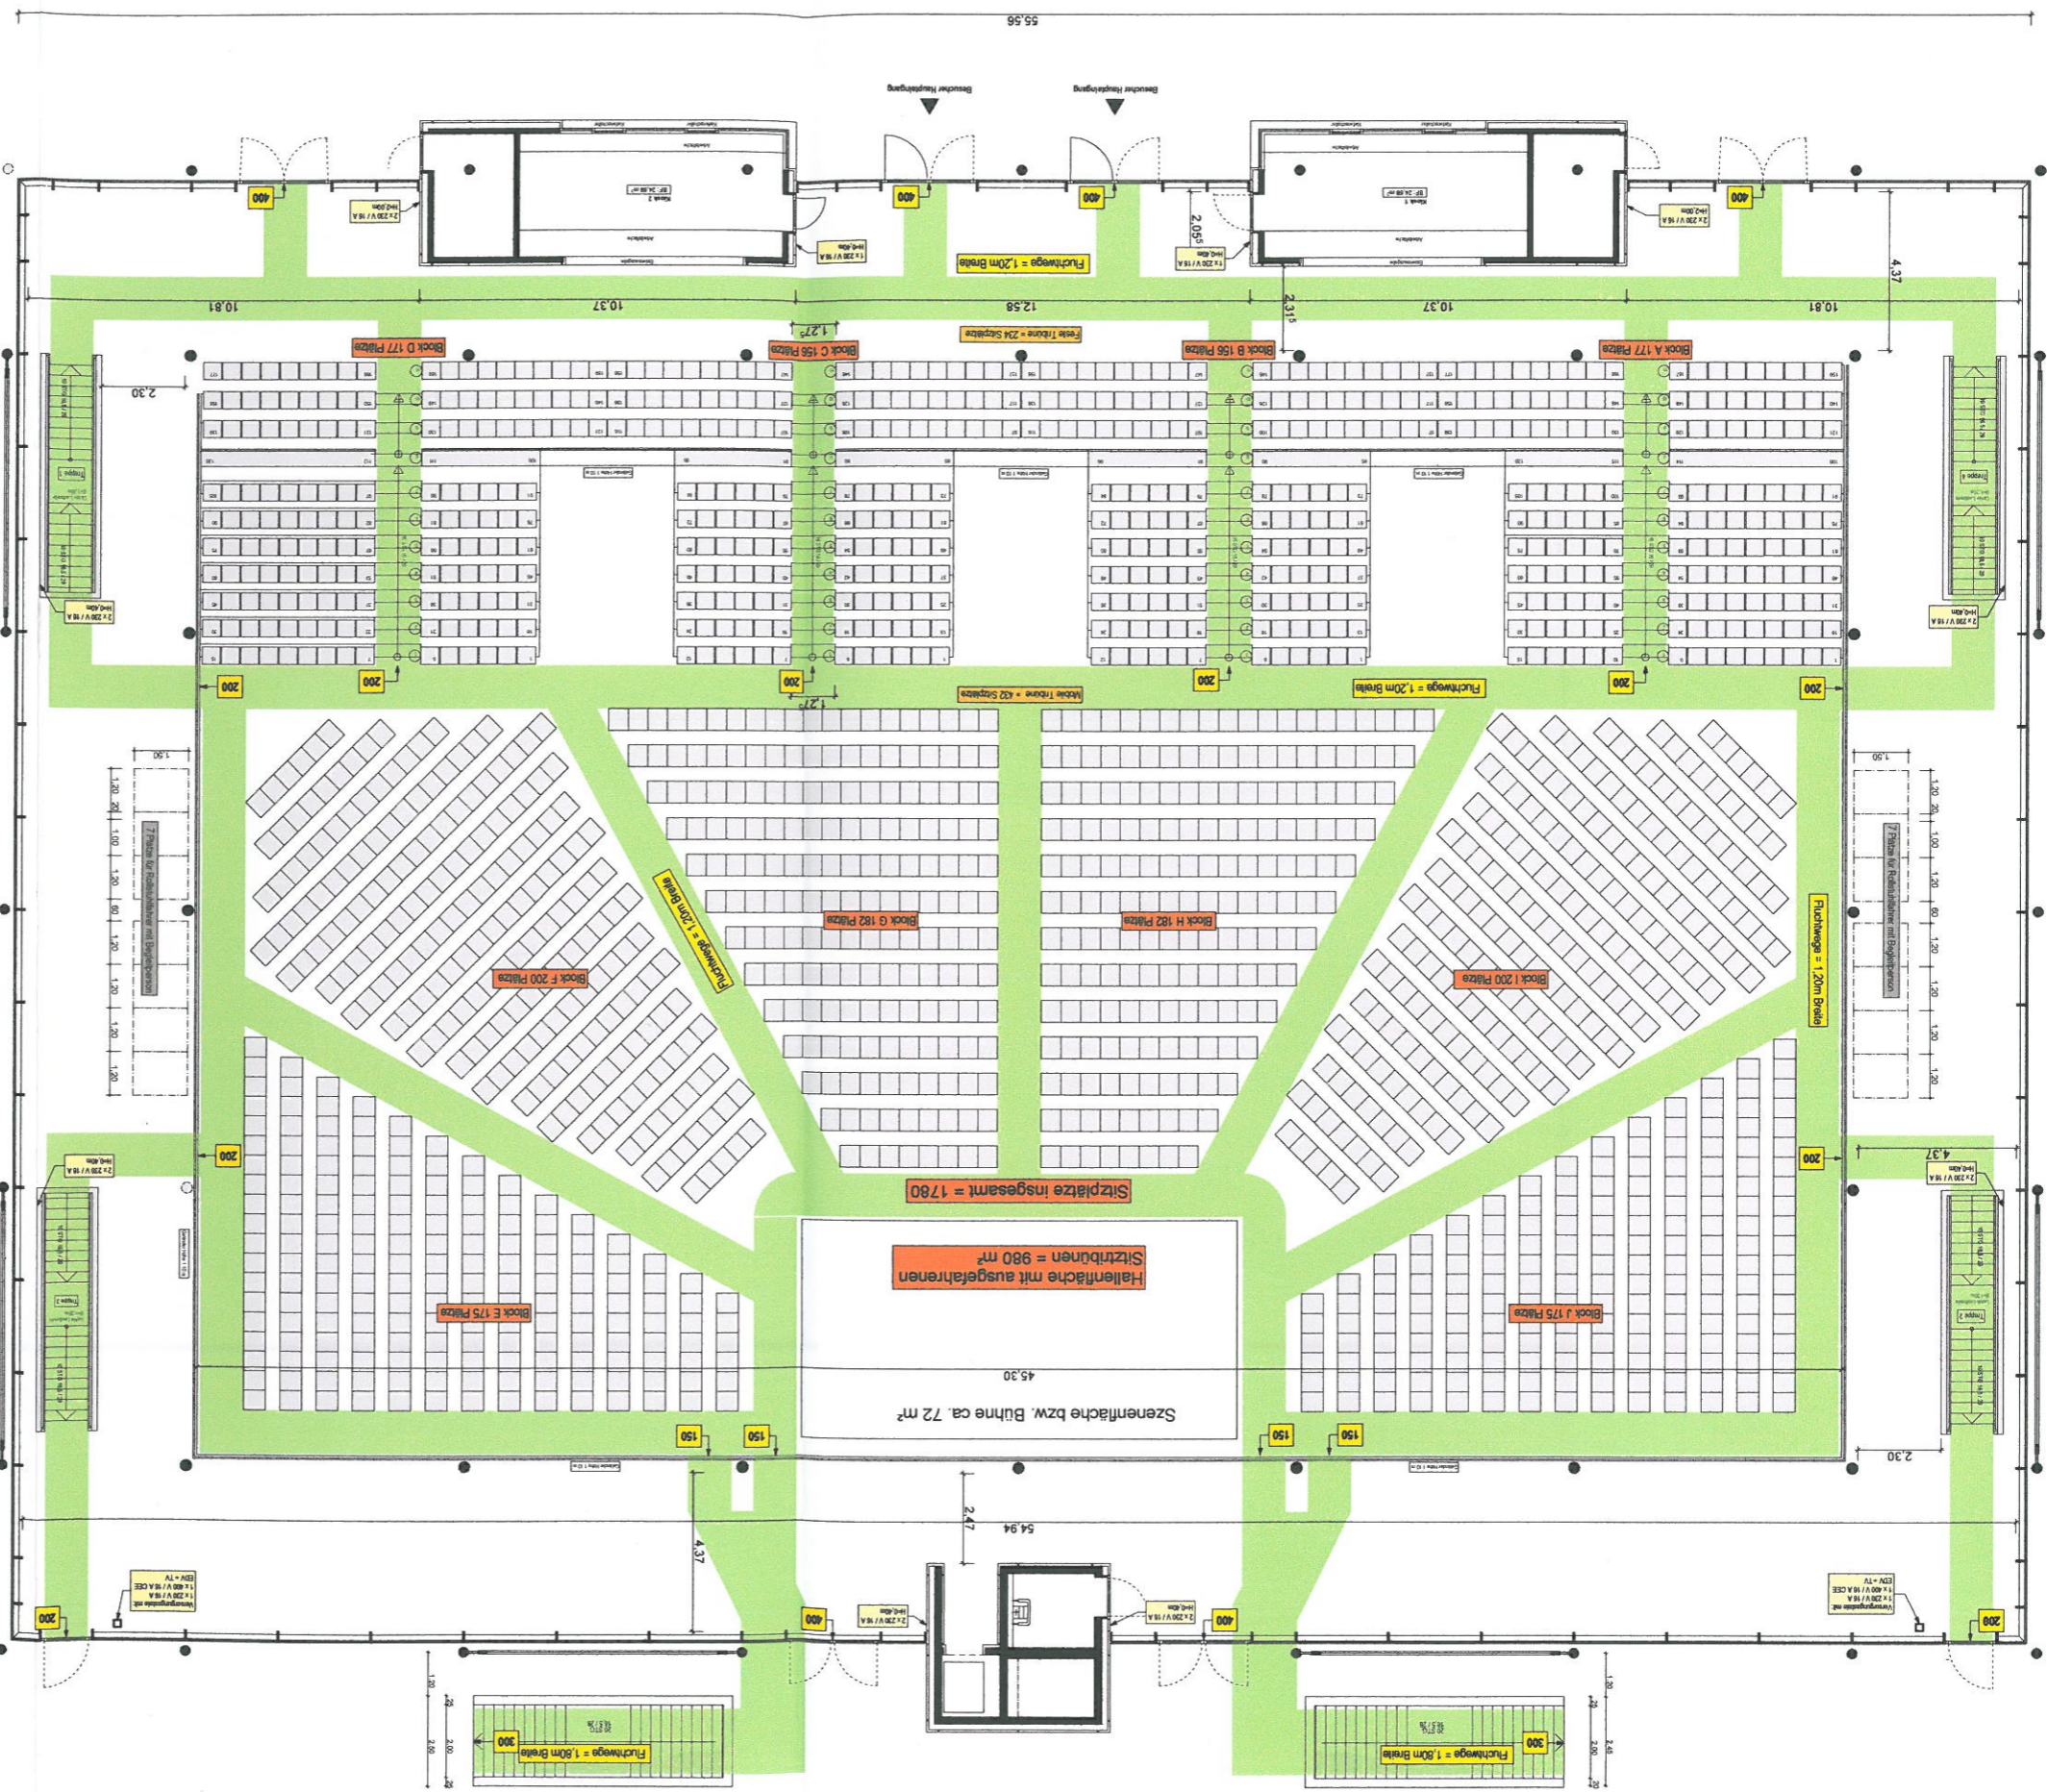

Bestuhlung Variante 3

DATUM: 04.11.2013 M.: 1:100 200 BLATT NR.: A-06

Freigabe: *M. M.*
 www.eventum-wittlich.de
 MARKUS MÜLLER, 06571 / 17 1221
 GEBÄUDE- UND LIEGENSCHAFTSMANAGEMENT
 FACHBEREICH II
 STADTVERWALTUNG WITTLICH
 HALLENMANAGEMENT

BETREIBER
 STADT WITTLICH, SCHLOSSSTRASSE 11
 54516 WITTLICH

EVENTUM
 WITTLICH
 KREISSTADT
 WITTLICH
 STADTVERWALTUNG

Kreisverwaltung Bernkastel-Wittlich
 Untere Bauaufsichtsbehörde
 im Auftrage
 v. *A. Müller*
 Prüfvermerk Kreisverwaltung Bernkastel-Wittlich

Verhalten bei Unfällen
 1. Unfall melden
 Telefon: 112
 Wo geschah es?
 Was geschah?
 Wie viele Verletzte?
 Welche Arten von Verletzungen?
 Warten auf Rückfragen!
 Absicherung des Unfallortes
 Versorgen der Verletzten
 Anweisungen beachten
 3. Bausichtlich gemacht
 Warteminuten
 Kattungsdienst einweisen
 Schauklotze entfernen
 12. DEZ. 2013

Verhalten im Brandfall
 1. Brand melden
 Telefon: 112
 Wer meldet?
 Was ist passiert?
 Wie viele sind betroffen/verletzt?
 Warten auf Rückfragen!
 Gefährdete Personen mitnehmen
 Türen schließen
 Gekegeln folgen
 Fluchtwegen folgen
 Aufzug nicht benutzen
 Anweisungen beachten
 3. Löserversuch
 Feuerlöscher,
 Wandhydrant / Löschschauch,
 Mittel und Geräte zur
 unter-
 nehmen
 Brandbekämpfung
 benutzen