


Grundriss Erdgeschoss

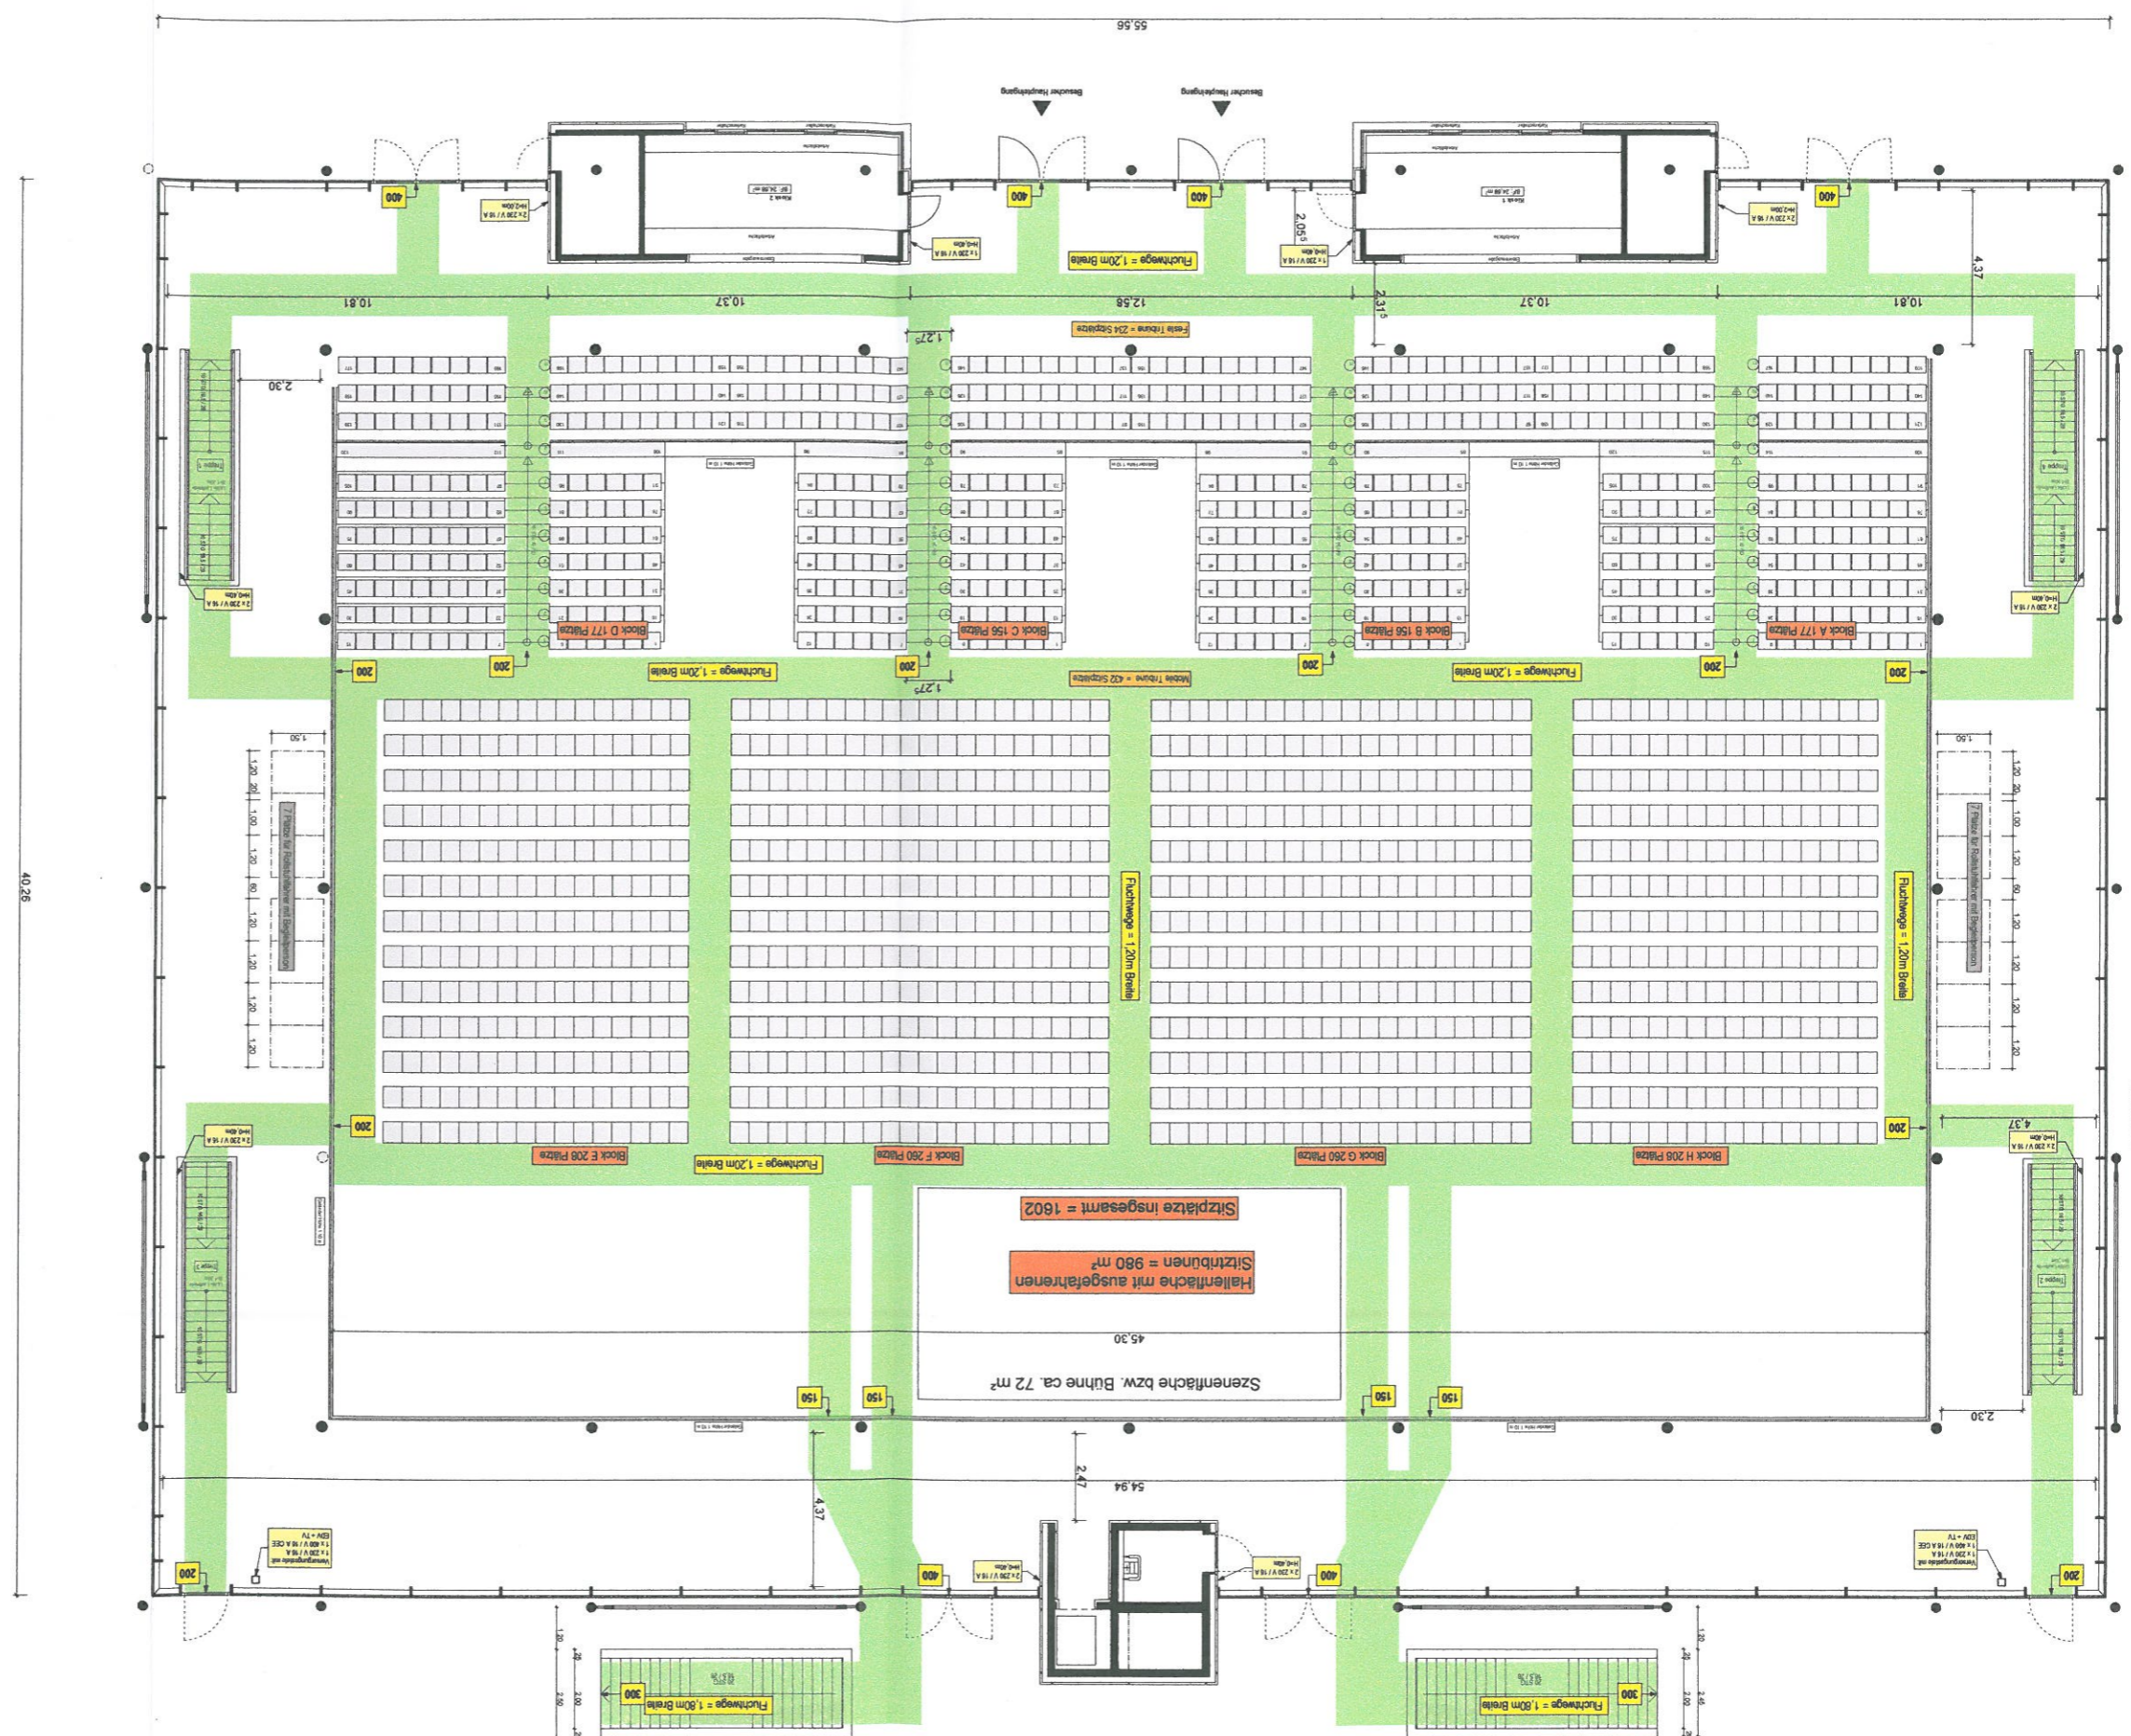

Bestuhlung Variante 5

DATUM: 04.11.2013 M.: 1:100 Blatt NR.: A-08

Freigabe: *[Signature]*
 HALLENMANAGEMENT
 STADTVERWALTUNG WITTLICH
 FACHBEREICH II
 GEBÄUDE- UND LIEGENSCHAFTSMANAGEMENT
 MARKUS MÜLLER, 06571 / 17 1221
 www.eventum-wittlich.de

BETREIBER
 STADT WITTLICH, SCHLOSSSTRASSE 11
 54516 WITTLICH



STADTVERWALTUNG
 WITTLICH
 KREISSTADT
 im Auftrag
 Kreisverwaltung Bernkastel-Wittlich
 Prüfung der Kreisverwaltung Bernkastel-Wittlich

12. DEZ. 2013
 Wittlich, den

Baurechtlich geprüft

Verhalten bei Unfällen

1. Unfall melden
 Telefon: 112
 Wo geschah es?
 Was geschah?
 Wie viele Verletzte?
 Welche Arten von Verletzungen?
 Warten auf Rückfragen!
 Absicherung des Unfallortes
 Versorgen der Verletzten
 Anweisungen beachten
 Rettungsdienst einweisen
 Schaustütze entfernen

2. Erste Hilfe
 3. Weitere Maßnahmen

Verhalten im Brandfall

1. Brand melden
 Telefon: 112
 Wer meldet?
 Was ist passiert?
 Wie viele sind betroffen/verletzt?
 Warten auf Rückfragen!
 Gefährdete Personen mitnehmen
 Türen schließen
 Gekennzeichneten Fluchwege folgen
 Aufzug nicht benutzen
 Anweisungen beachten
 Feuerlöscher, Feuerlöscher, Mittel und Geräte zur Brandbekämpfung benutzen

2. In Sicherheit bringen
 3. Löserversuch
 unternehmen