

Verhalten im Brandfall

Ruhe bewahren

- 1. Brand melden**
 - Brandmelder betätigen oder
 - Telefon: 112
 - Wer meldet?
 - Was ist passiert?
 - Wie viele sind betroffen/verletzt?
 - Wo ist etwas passiert?
 - Warten auf Rückfragen!
- 2. In Sicherheit bringen**
 - Gefährdete Personen mitnehmen
 - Türen schließen
 - Gekennzeichneten Fluchtwegen folgen
 - Aufzug nicht benutzen
 - Anweisungen beachten
- 3. Lösversuch unternehmen**
 - Feuerlöscher, Wandhydrant / Löschschlauch, Mittel und Geräte zur Brandbekämpfung benutzen

Verhalten bei Unfällen

Ruhe bewahren

- 1. Unfall melden**
 - Telefon: 112
 - Wo geschah es?
 - Was geschah?
 - Wie viele Verletzte?
 - Welche Arten von Verletzungen?
 - Warten auf Rückfragen!
 - 2. Erste Hilfe**
 - Absicherung des Unfallortes
 - Versorgen der Verletzten
 - Anweisungen beachten
 - 3. Weitere Maßnahmen**
 - Rettungsdienst einweisen
 - Schaulustige entfernen
- Bauaufsichtlich geprüft*
Wittlich, den

27. MRZ. 2020

Kreisverwaltung Bernkastel-Wittlich
Untere Bauaufsichtsbehörde
Im Auftrag *A. Schmidt*
Prüfvermerk Kreisverwaltung Bernkastel-Wittlich

KREISSTADT
WITTLICH
STADTVERWALTUNG



EVENTUM
WITTLICH

BETREIBER

STADT WITTLICH, SCHLOSSSTRASSE 11
54516 WITTLICH


HALLENMANAGEMENT

STADTVERWALTUNG WITTLICH
FACHBEREICH II
GEBÄUDE- UND LIEGENSCHAFTSMANAGEMENT
MARKUS MÜLLER, 06571 / 17 1221
www.eventum-wittlich.de

Freigabe: *[Signature]*

DATUM: 12.02.2020 M: ~~1:100~~ 1:200 BLATT NR.: A-18

Bestuhlung Variante 15

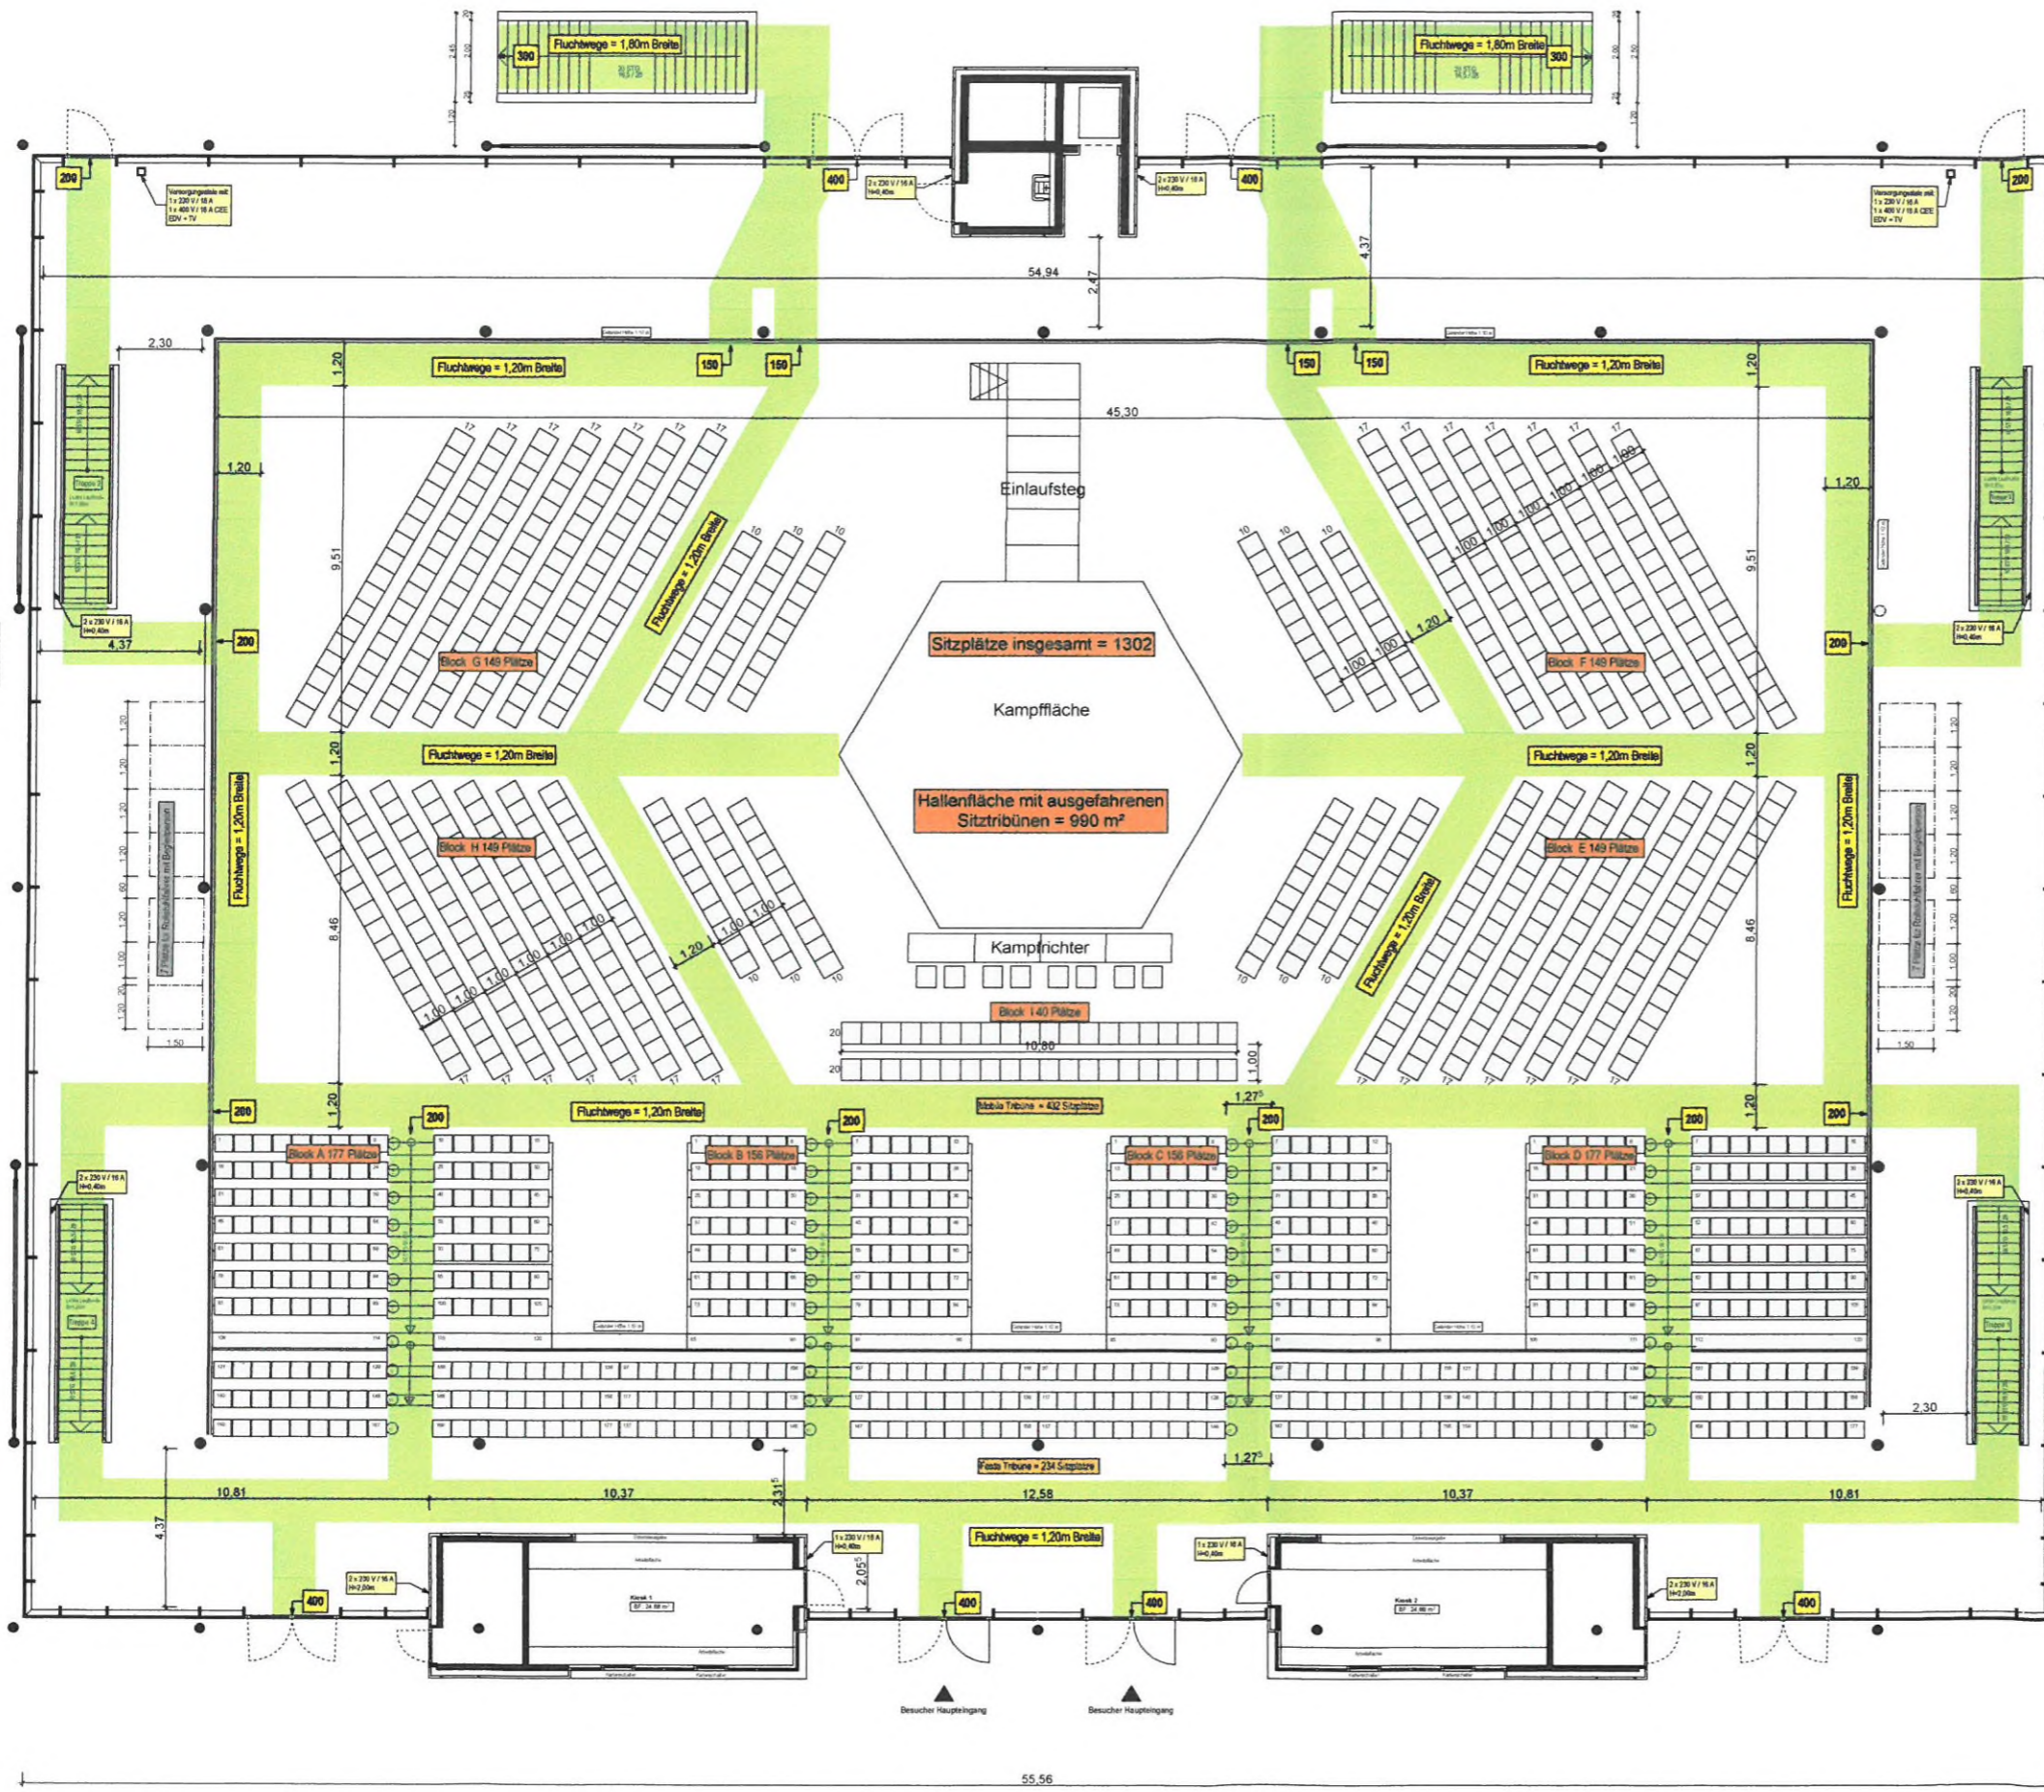

Grundriss Erdgeschoss