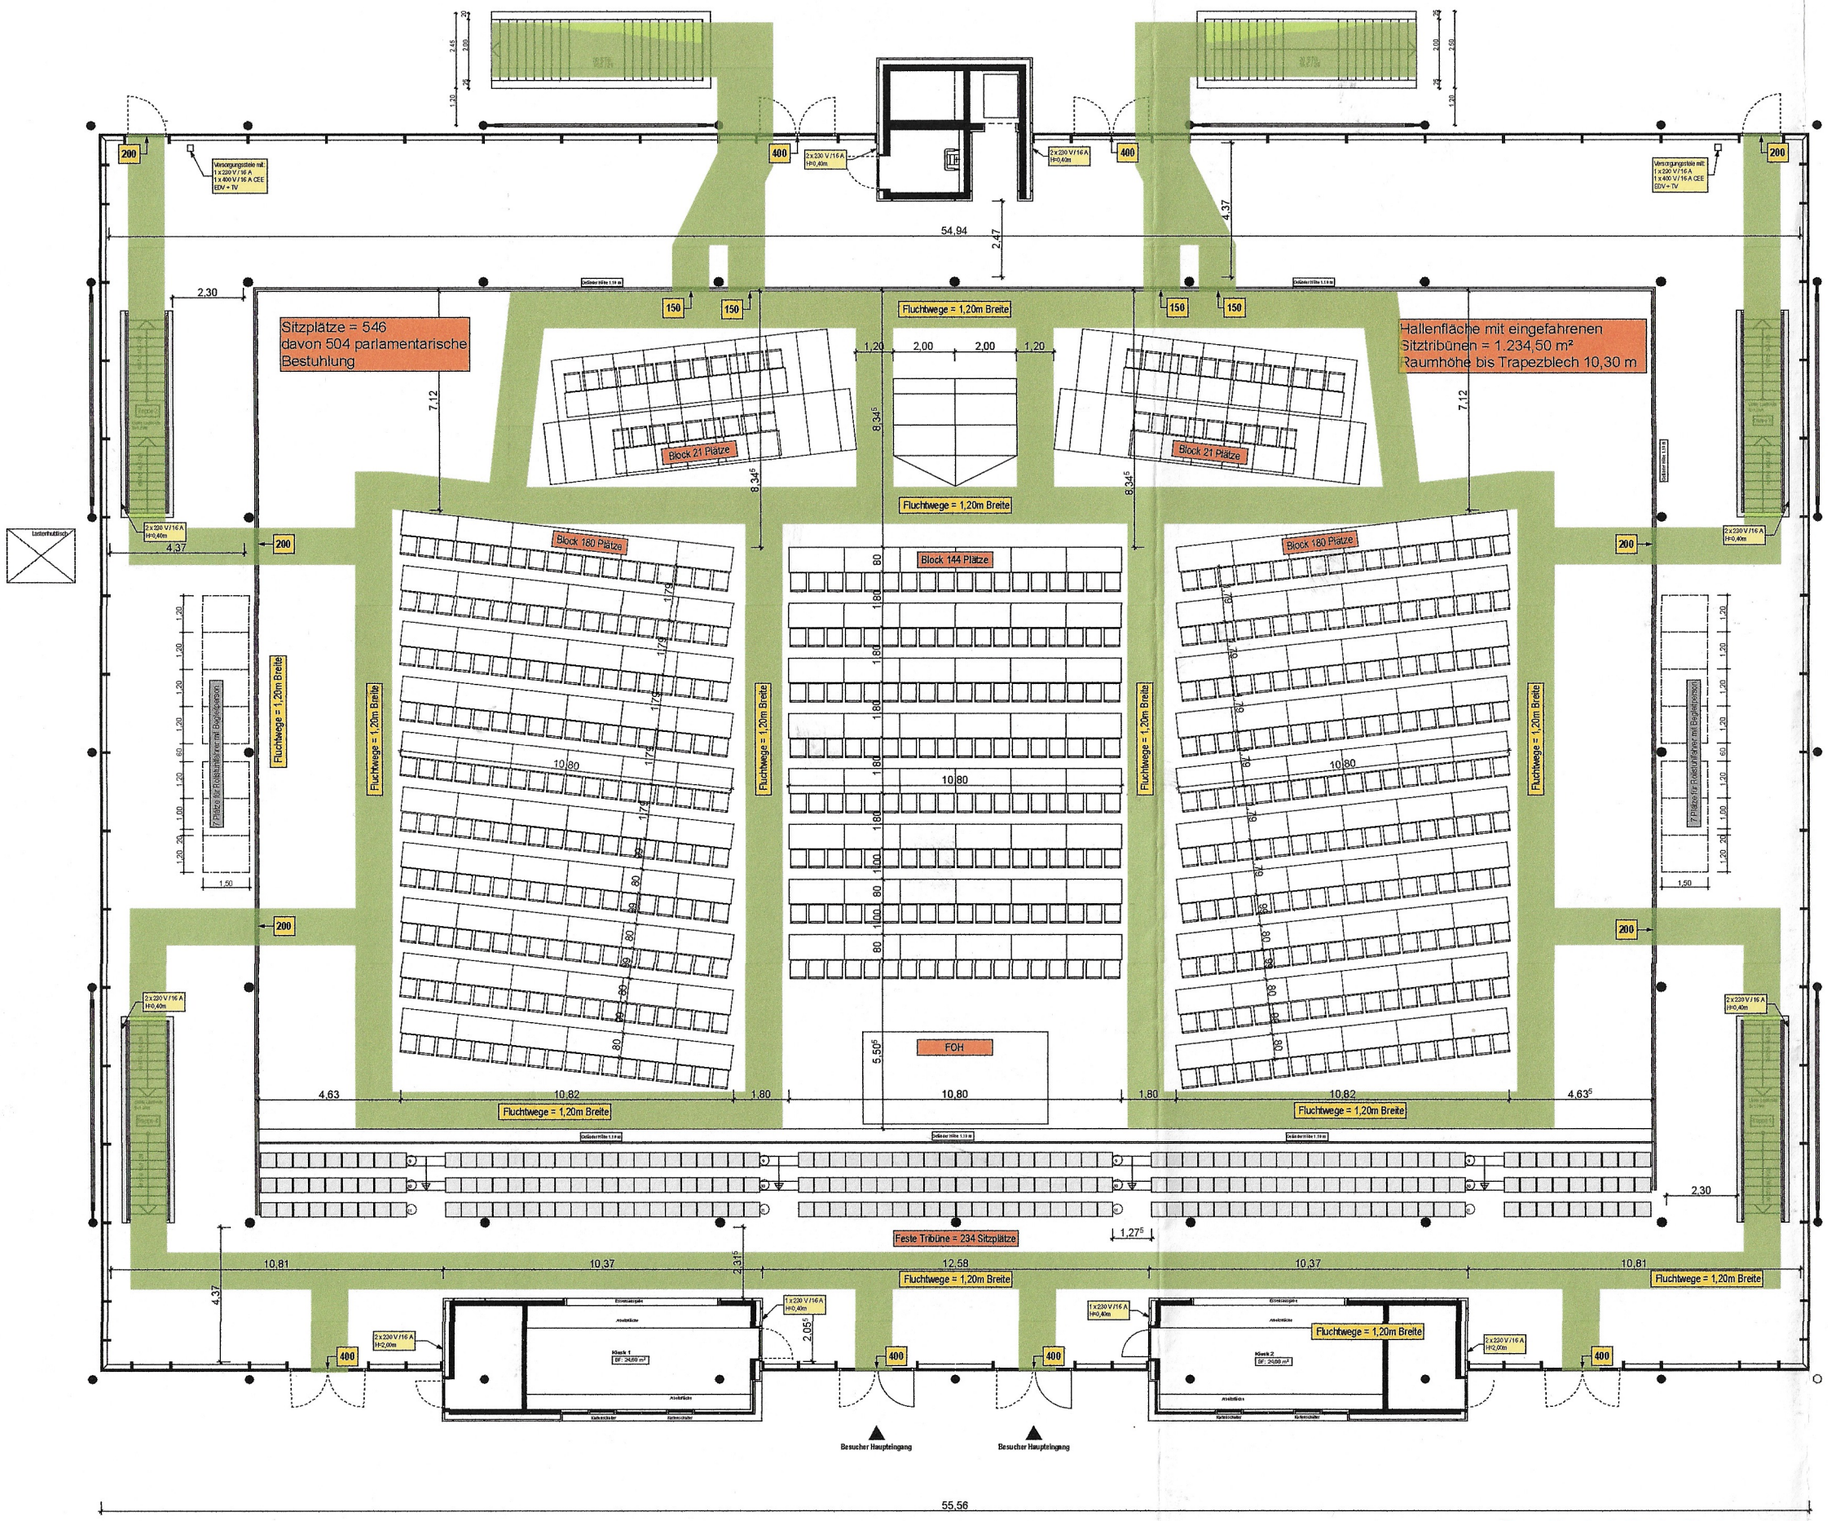

Verhalten im Brandfall

Ruhe bewahren

1. Brand melden
- Brandmelder betätigen *oder*
- **Telefon: 112**
  Wer meldet?
  Was ist passiert?
  Wie viele sind betroffen/verletzt?
  Wo ist etwas passiert?
  Warten auf Rückfragen!

2. In Sicherheit bringen
- Gefährdete Personen mitnehmen
- Türen schließen
- Gekennzeichneten Fluchtwegen folgen
- Aufzug nicht benutzen
- Anweisungen beachten

3. Löschversuch unternehmen
- Feuerlöscher, Wandhydrant / Löschschlauch, Mittel und Geräte zur Brandbekämpfung benutzen

Verhalten bei Unfällen

Ruhe bewahren

1. Unfall melden
- **Telefon: 112**
  Wo geschah es?
  Was geschah?
  Wie viele Verletzte?
  Welche Arten von Verletzungen?
  Warten auf Rückfragen!

2. Erste Hilfe
- Absicherung des Unfallortes
- Versorgen der Verletzen
- Anweisungen beachten

3. Weitere Maßnahmen
- Rettungsdienst einweisen
- Schaulustige entfernen

Bauaufsichtlich geprüft
Wittlich, den
21. März 2022
Prüfvermerk Kreisverwaltung Bernkastel-Wittlich
Kreisverwaltung Bernkastel-Wittlich
Untere Bauaufsichtsbehörde
Im Auftrag

KREISSTADT
WITTLICH
STADTVERWALTUNG

EVENTUM
WITTLICH

BETREIBER
STADT WITTLICH, SCHLOSSSTRASSE 11
54516 WITTLICH

HALLENMANAGEMENT
STADTVERWALTUNG WITTLICH
FACHBEREICH II
GEBBÄUDE- UND LIEGENSCHAFTSMANAGEMENT
MARKUS MÜLLER, 06571 / 17 1221
www.eventum-wittlich.de

Freigabe:

DATUM: 18.03.2022	M.: 1:100	BLATT NR.: A-20

Bestuhlung Variante 17

Grundriss Erdgeschoss

Brandschutztechnisch geprüft
Wittlich, den 18. 03. 2022
Kreisverwaltung Bernkastel-Wittlich
Im Auftrage: