


Hinter den Alten Gärten

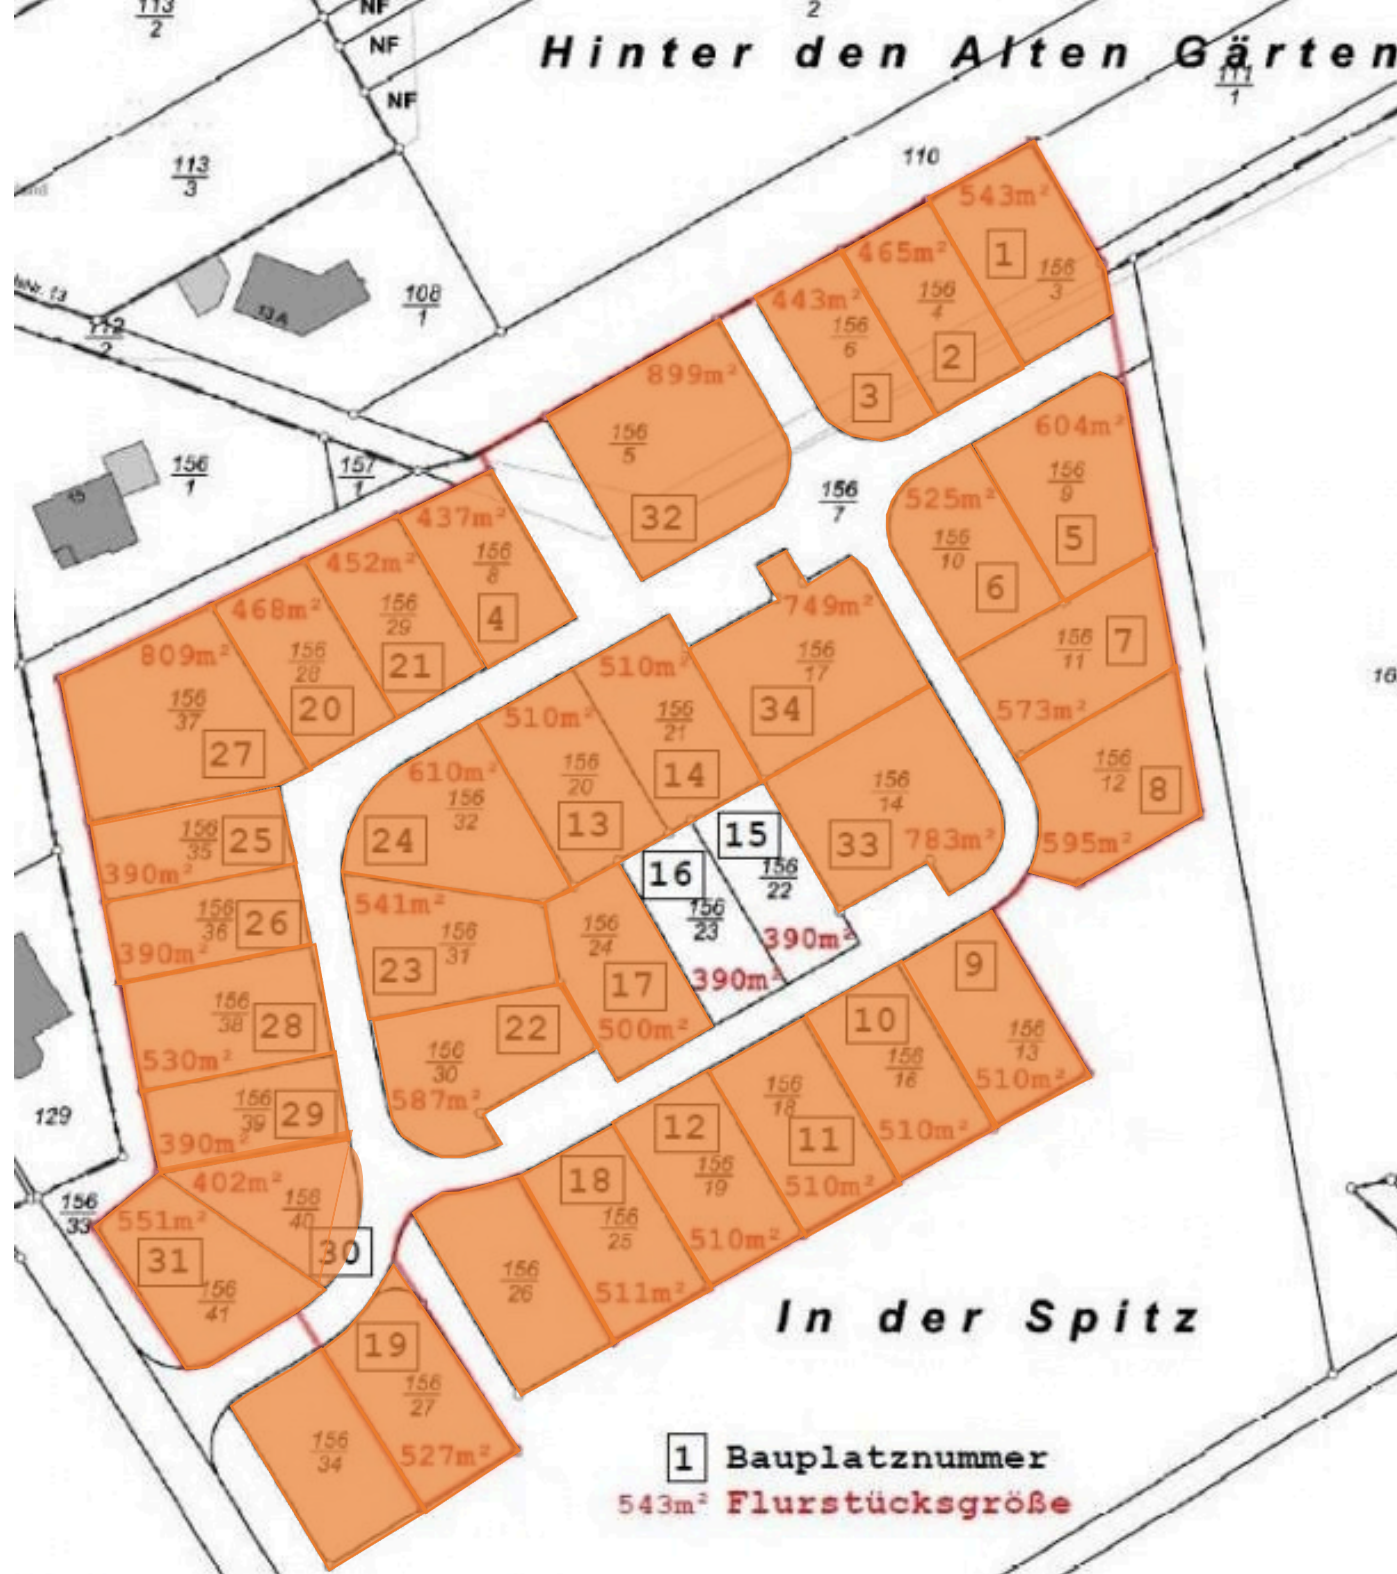

1 Bauplatznummer
543m² Flurstücksgröße